



REGIONE PIEMONTE - PROVINCIA DI NOVARA
COMUNI DI
**CASALINO
E
CASALVOLONE**



APEA - ELABORATO RICHIAMATO NEL RAPPORTO AMBIENTALE

PIANO ESECUTIVO CONVENZIONATO
COMPARTO TERRITORI COMUNI DI CASALINO E CASALVOLONE

OGGETTO:

STRUMENTO URBANISTICO IN ATTUAZIONE ALL'ACCORDO DI
PIANIFICAZIONE TERRITORIALE TRA LA REGIONE PIEMONTE,
LE PROVINCE DI NOVARA E VERCELLI ED I COMUNI DI BORGO VERCELLI,
CASALINO E CASALVOLONE

PROPRIETARI:

Sig. CONCINA Marco
residente in Via Pasqué n.3
28060 Casalino fraz. Orfengo (NO)
C.F.: CNCMRC33R15B897T

Sig.ra CONCINA Lidia
residente in Via Martinez n.2
28060 Casalino fraz. Orfengo (NO)
C.F.: CNCLDI58B57F952Y

Sig. AVANZA Marco Mario
residente in Via XX Settembre n.14
28100 Novara (NO)
C.F.: VNZMCM71S19F952H

Sig.ra SEVERICO Anna Maria
residente in Via Pasqué n.3
28060 Casalino fraz. Orfengo (NO)
C.F.: SVRNMR38E67B183W

Sig.ra CONCINA Maria Giuseppina
residente in Via Giordano Bruno n.2
28060 Granozzo con Monticello (NO)
C.F.: CNCMGS62C59F952W

IMPRESA PONTE S.R.L.
sede in Via Savona n.123
20144 Milano (MI)
C.F.: 08850770150

Legale Rappresentante: Sig. CALABRESE Antonino

TAVOLA N.

1/c.

TITOLO ELABORATO:

PLANOVOLUMETRICO
INDIVIDUAZIONE COMPARTO E VIABILITA'

SCALA:

1:500

PROGETTISTI:

Studio Tecnico MAGGIA - INGLESE
Corso Libertà n.294 - 13100 Vercelli (VC)
tel.: 0161 256 500 - fax: 0161 174 6486

DATA DI PRESENTAZIONE S.U.E.:

26 MAGGIO 2021

DATA AGGIORNAMENTO N.1

3 DICEMBRE 2021

DATA AGGIORNAMENTO N.2 PER VAS


17 GIUGNO 2022

RESPONSABILE E COORDINATORE
DELL'ATTIVITA' PROFESSIONALE
IN OGGETTO
Geom. INGLESSE Sigismondo
e-mail: sigismondo.inglese@geopec.it
PEC: sigismondo.inglese@geopec.it

COORDINATORE DELL'ATTIVITA' URBANISTICA
ED AMBIENTALE RIGUARDANTE LA
TRASFORMAZIONE DELLE AREE
Dott. Arch. BARBONAGLIA Valentina
e-mail: valentina.barbonaglia@archiwordpec.it
PEC: valentina.barbonaglia@archiwordpec.it

COORDINATORE DELL'ATTIVITA' DI
DIMENSIONAMENTO INFRASTRUTTURE
A STANDARDS
Dott. Ing. INGLESSE Marco Paolo
e-mail: marco.inglese2@inglessemaggia.it
PEC: marco.inglese2@inglessemaggia.it

COORDINATORE DELL'ATTIVITA' DI
RILEVAZIONE E RISTITUZIONE
DOTT.
Geom. VIGNADUZZO Marco
e-mail: marco.vignaduzzo@inglessemaggia.it
PEC: marco.vignaduzzo@geopec.it

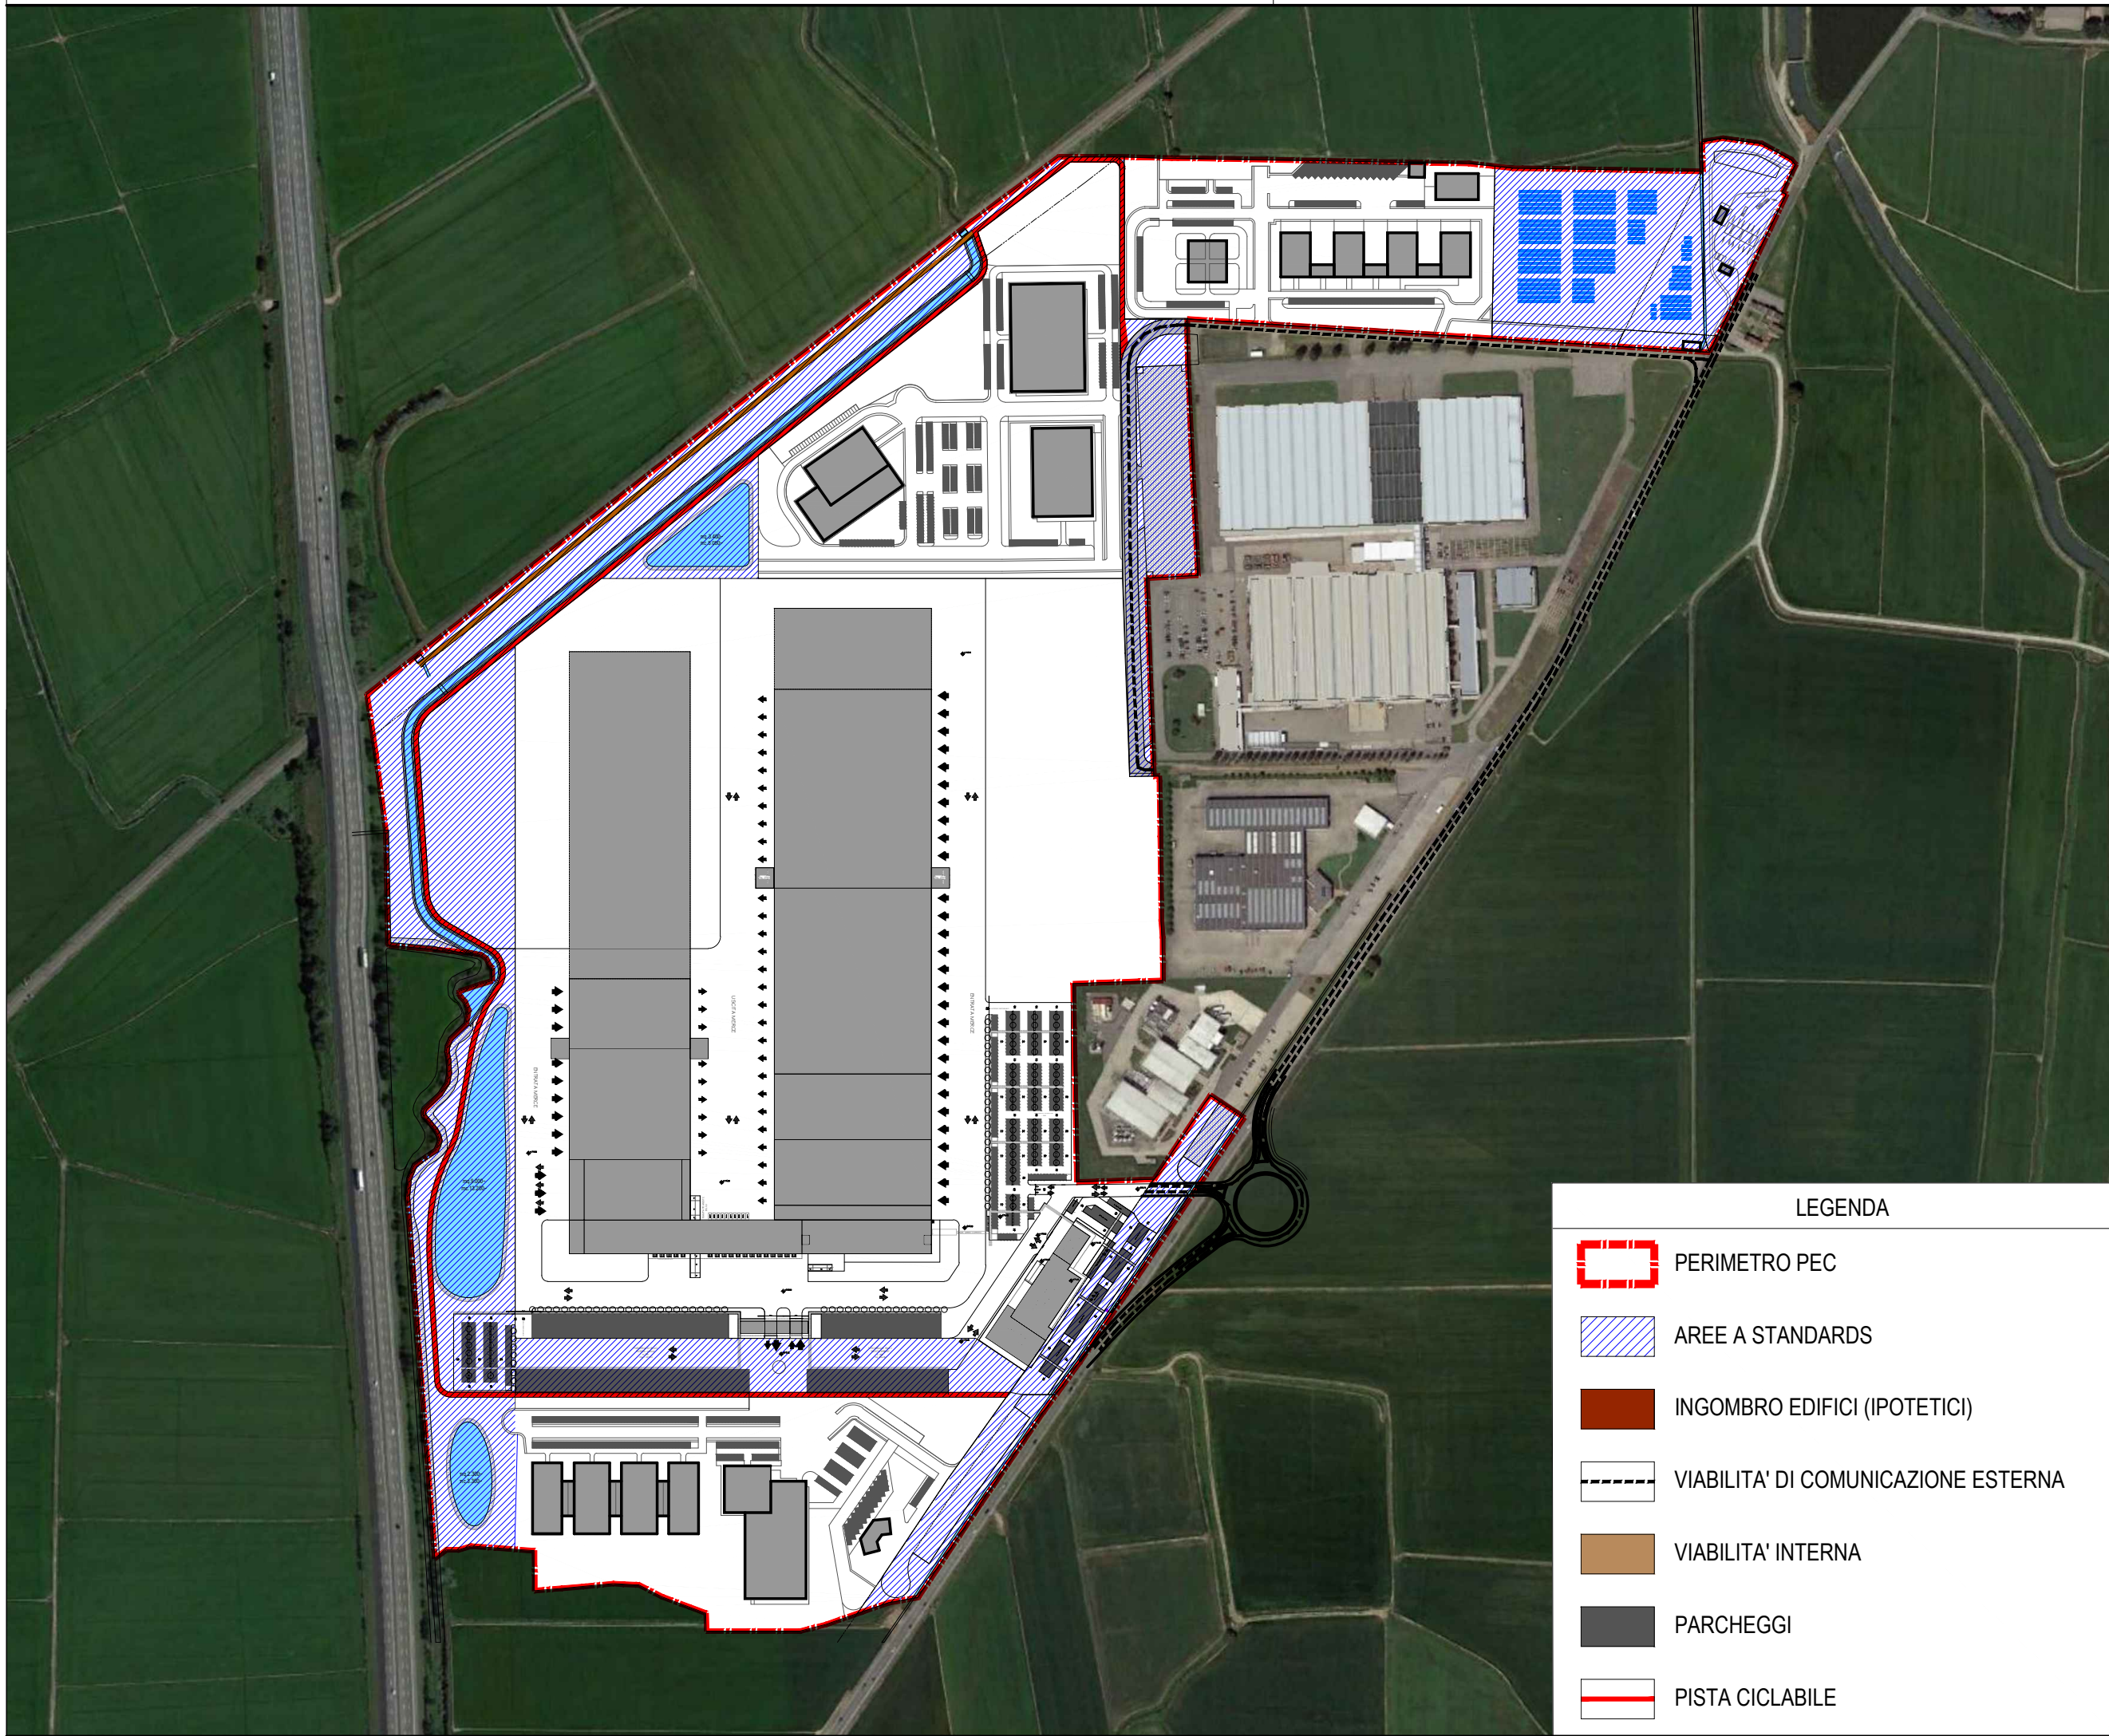

LEGENDA



PERIMETRO PEC



AREE A STANDARDS



INGOMBRO EDIFICI (IPOTETICI)



VIABILITA' DI COMUNICAZIONE ESTERNA



VIABILITA' INTERNA



PARCHEGGI



PISTA CICLABILE