
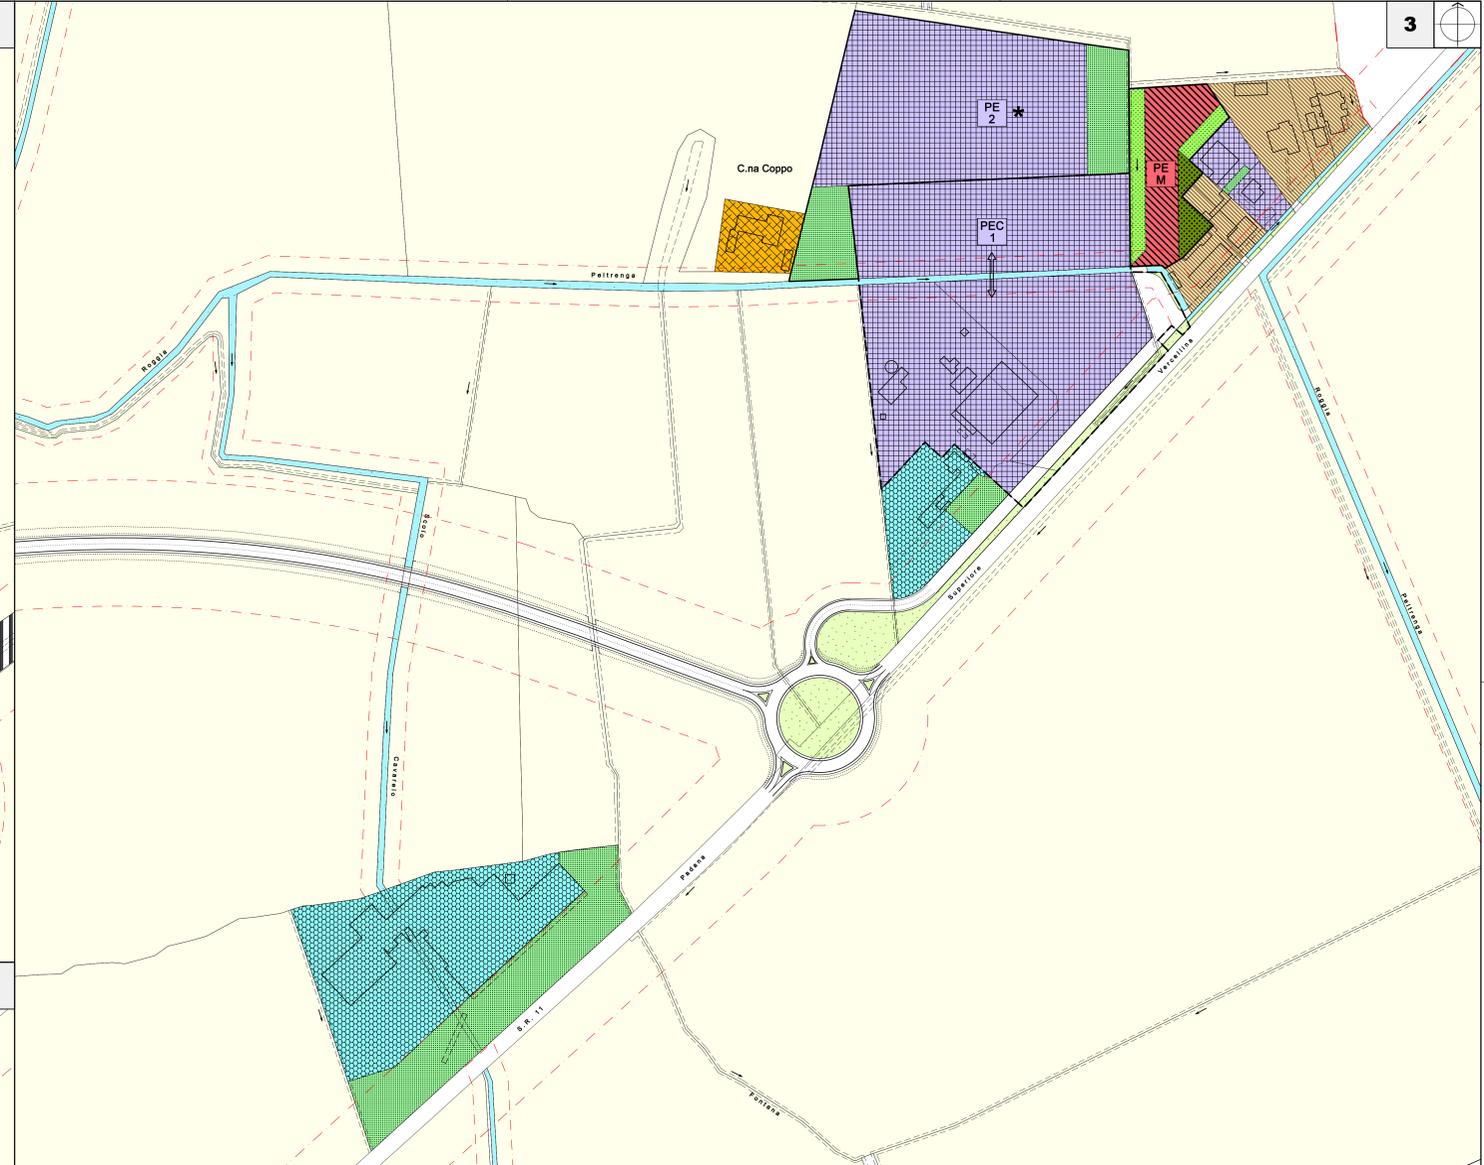
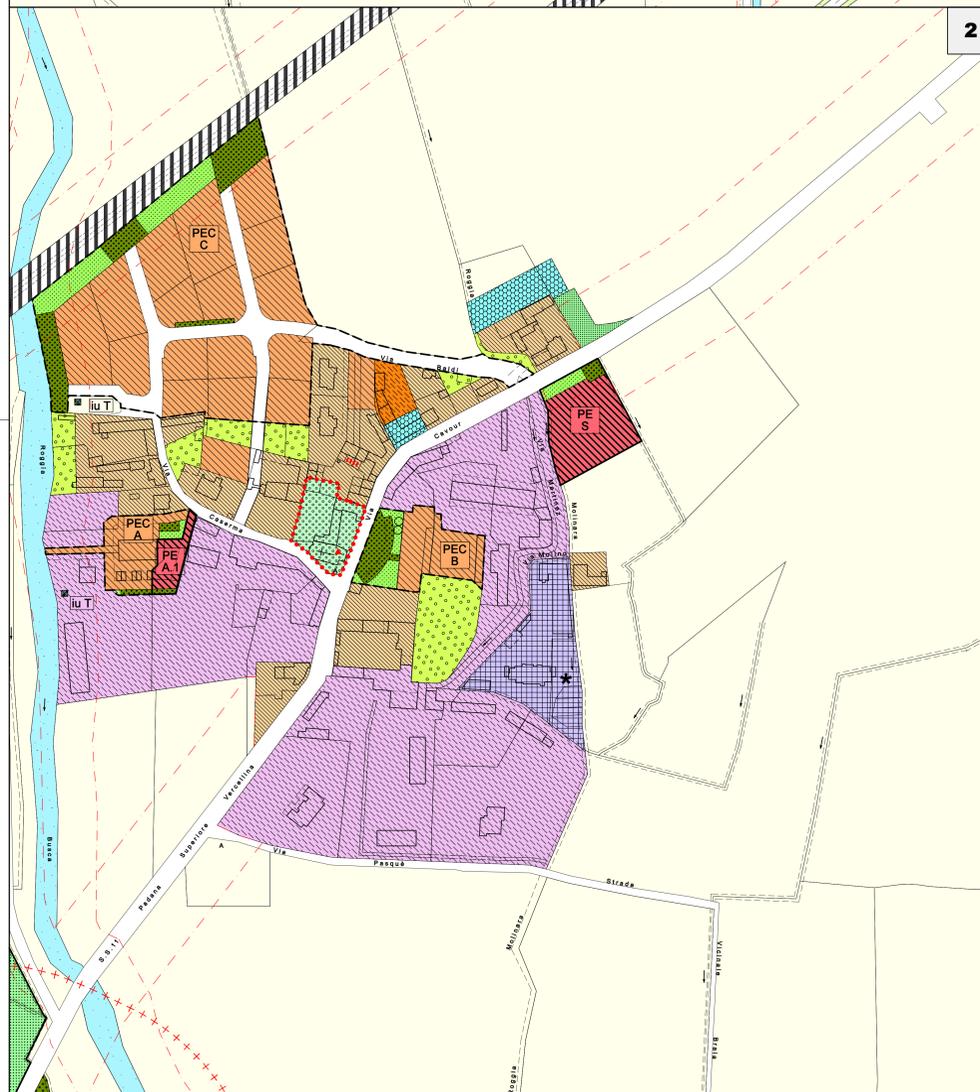


LEGENDA	
	AREE FERROVIARIE ESISTENTI Art. 3.2.2
	AREE PER LA VIABILITA' ESISTENTI Art. 3.2.2
	CORSI E SPECCHI D'ACQUA
	AREE PER IMPIANTI URBANI Art. 3.2.3
	AREE PER SERVIZI SOCIALI ED ATTREZZATURE, PUBBLICHE O D'USO PUBBLICO, PER L'ISTRUZIONE = = MATERNA = = elementare M = MEDIA Art. 3.2.4
	AREE PER SERVIZI SOCIALI ED ATTREZZATURE, PUBBLICHE O D'USO PUBBLICO, PER ATTREZZATURE DI INTERESSE COMUNE Art. 3.2.4
	AREE PER SERVIZI SOCIALI ED ATTREZZATURE, PUBBLICHE O D'USO PUBBLICO, PER SPAZI PUBBLICI A PARCO, PER IL GIOCO E LO SPORT Art. 3.2.4
	AREE PER SERVIZI SOCIALI ED ATTREZZATURE, PUBBLICHE O D'USO PUBBLICO, A SERVIZIO DELLA MOBILITA' (PARCHeggi) Art. 3.2.4
	AREE PER SERVIZI SOCIALI ED ATTREZZATURE, PUBBLICHE O D'USO PUBBLICO, A SERVIZIO DEGLI INSEDIAMENTI PRODUTTIVI, COMMERCIALI, RICETTIVI Art. 3.2.4
	AREE PER SERVIZI SOCIALI ED ATTREZZATURE, PRIVATE D'INTERESSE COLLETTIVO Art. 3.2.5
	AREE CENTRO STORICO, NUCLEI MINORI Art. 3.3.1, 3.3.2, 3.3.3, 3.3.4, 3.3.5
	AREE RESIDENZIALI CONFIGURATE Art. 3.4.2
	AREE RESIDENZIALI DI TRASFORMAZIONE Art. 3.4.3
	AREE RESIDENZIALI DI COMPLEMENTO Art. 3.4.4
	AREE RESIDENZIALI DI NUOVA EDIFICAZIONE Art. 3.4.5
	AREE A VERDE PRIVATO Art. 3.4.6
	AREE PRODUTTIVE CONFIGURATE E DI COMPLEMENTO Art. 3.5.2
	AREE COMMERCIALI CONFIGURATE E DI COMPLEMENTO Art. 3.5.4
	AREE RICETTIVE E PER IL TEMPO LIBERO Art. 3.5.5
	AREE RICETTIVE E PER IL TEMPO LIBERO A PARTICOLARE NORMATIVA = A Art. 3.5.5
	AREE AGRICOLE PRODUTTIVE Art. 3.6.3
	AREE AGRICOLE CON INSEDIAMENTI RURALI Art. 3.6.4
	AREE AGRICOLE CON EDIFICI RURALI IN AMBITO URBANO Art. 3.6.5
	NUCLEO MINORE DI PONZANA: CASTELLO DI PONZANA BENE DI CARATTERIZZAZIONE DA PTP: Art. 3.3.5
	LIMITE DELLE FASCE DI RISPETTO DI STRADE E NODI VIARI, CORSI D'ACQUA, FERROVIE, IMPIANTI TECNOLOGICI PUBBLICI Art. 4.2.1, 4.2.2, 4.2.3, 4.2.4, 4.2.6, 4.2.7
	LIMITE FASCIA DI RISPETTO CIMITERIALE Art. 4.2.5
	AMBITI CON EDIFICI D' INTERESSE STORICO, ARTISTICO E DOCUMENTARIO (Vedi repertorio di cui all' Art. 4.3.2) Art. 3.3.5
	ELEMENTI SIGNIFICATIVI (Vedi repertorio di cui all' Art. 4.3.2) Art. 3.3.5
	PERIMETRAZIONE DEL CENTRO STORICO
	CONFINI COMUNALI
	AMBITO SOGGETTO A PIANIFICAZIONE ESECUTIVA O A PERMESSO CONVENZIONATO
	AMBITO SOGGETTO A PIANIFICAZIONE ESECUTIVA (PE) O A PERMESSO CONVENZIONATO (PC)
	PERIMETRO DELLE AREE SOGGETTE A PIANIFICAZIONE ESECUTIVA (PE) O A PERMESSO CONVENZIONATO (PC)
	AREE A PARTICOLARE NORMATIVA

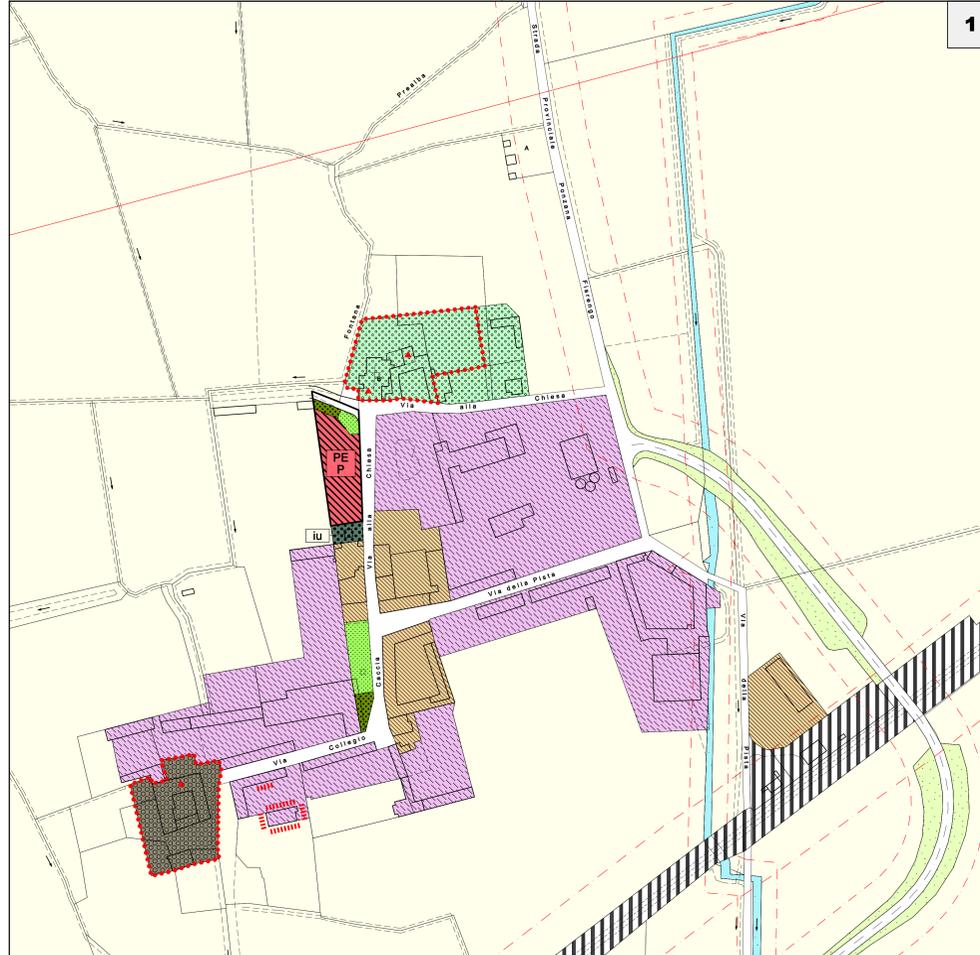

Regione Piemonte
Provincia Novara

Comune di CASALINO

A.S.L. n. 13

Legge regionale n. 46 del 5.12.1977 successive modificazioni e integrazioni

P.R.G.C. 2009
Nuovo Piano Regolatore Generale Comunale

Progettista:
Architetto
Francesco Brugnano
Collaborazione:
Architetto
Esterio Ferrara

delibera C.C. n. del esecutiva il

Elaborati da: Il Sindaco Il Segretario comunale Il Progettista

PROGETTO DEFINITIVO

base cartografica aggiornata al: Il Responsabile del procedimento

DICEMBRE 2008

Scala 1:1500 Titolo dell'elaborato:

Tav. **5**
**Perimetrazione urbana:
Frazioni:
destinazione e uso delle aree**